


**PHƯỜNG 8, THÀNH PHỐ ĐÀ LẠT, TỈNH LÂM ĐỒNG**  
**ĐIỀU CHỈNH QUY HOẠCH TỔNG MẶT BẰNG DỰ ÁN KHU DU LỊCH THUNG LŨNG TÌNH YÊU**  
**BẢN ĐỒ QUY HOẠCH HỆ THỐNG GIAO THÔNG VÀ CHỈ GIỚI XÂY DỰNG, CHỈ GIỚI ĐƯỜNG ĐO**

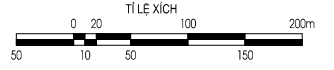


**KÝ HIỆU**

- ĐẤT DỊCH VỤ DU LỊCH
- ĐẤT RỪNG
- ĐẤT CÂY XANH, THẨM HOA
- ĐẤT NÔNG NGHIỆP
- MẶT NƯỚC
- ĐẤT NHÀ MÁY NƯỚC
- HÀNH LANG AN TOÀN ĐIỆN
- ĐƯỜNG GIAO THÔNG, BÁT MẠI TALUY HIỆN TRẠNG
- ĐƯỜNG MỎN, ĐIỂM DỪNG CHÂN, BÃI ĐÓ XE HIỆN TRẠNG
- ĐƯỜNG MỎN, ĐIỂM DỪNG CHÂN, BÃI ĐÓ XE MỚI
- RANH QUY HOẠCH
- RANH BẢO VỆ KHU VỰC 1
- RANH BẢO VỆ KHU VỰC 2
- RANH BẢO VỆ KHU VỰC 3
- CHỈ GIỚI XÂY DỰNG


**KÝ HIỆU LỖ ĐÁT**

- TỌA ĐỘ NÚT GIAO
- CAO ĐỘ THIẾT KẾ NÚT
- CAO ĐỘ TỰ NHIÊN NÚT
- ĐỘ ĐỐC ĐOẠN TUYẾN
- CHIỀU DÀI ĐOẠN TUYẾN


**MẶT CẮT A-A**

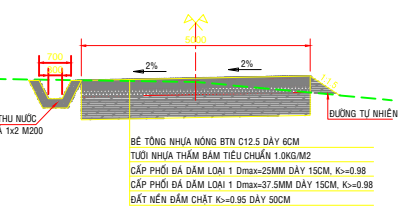



**MẶT CẮT B-B**

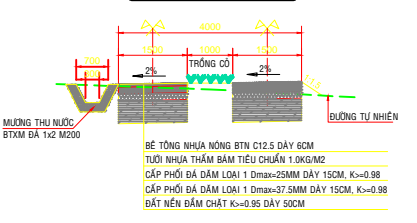


**MẶT CẮT C-C**

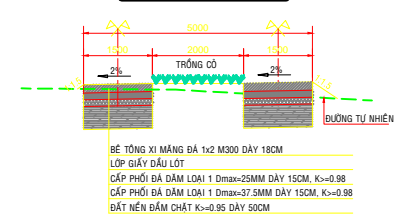


**MẶT CẮT D-D**

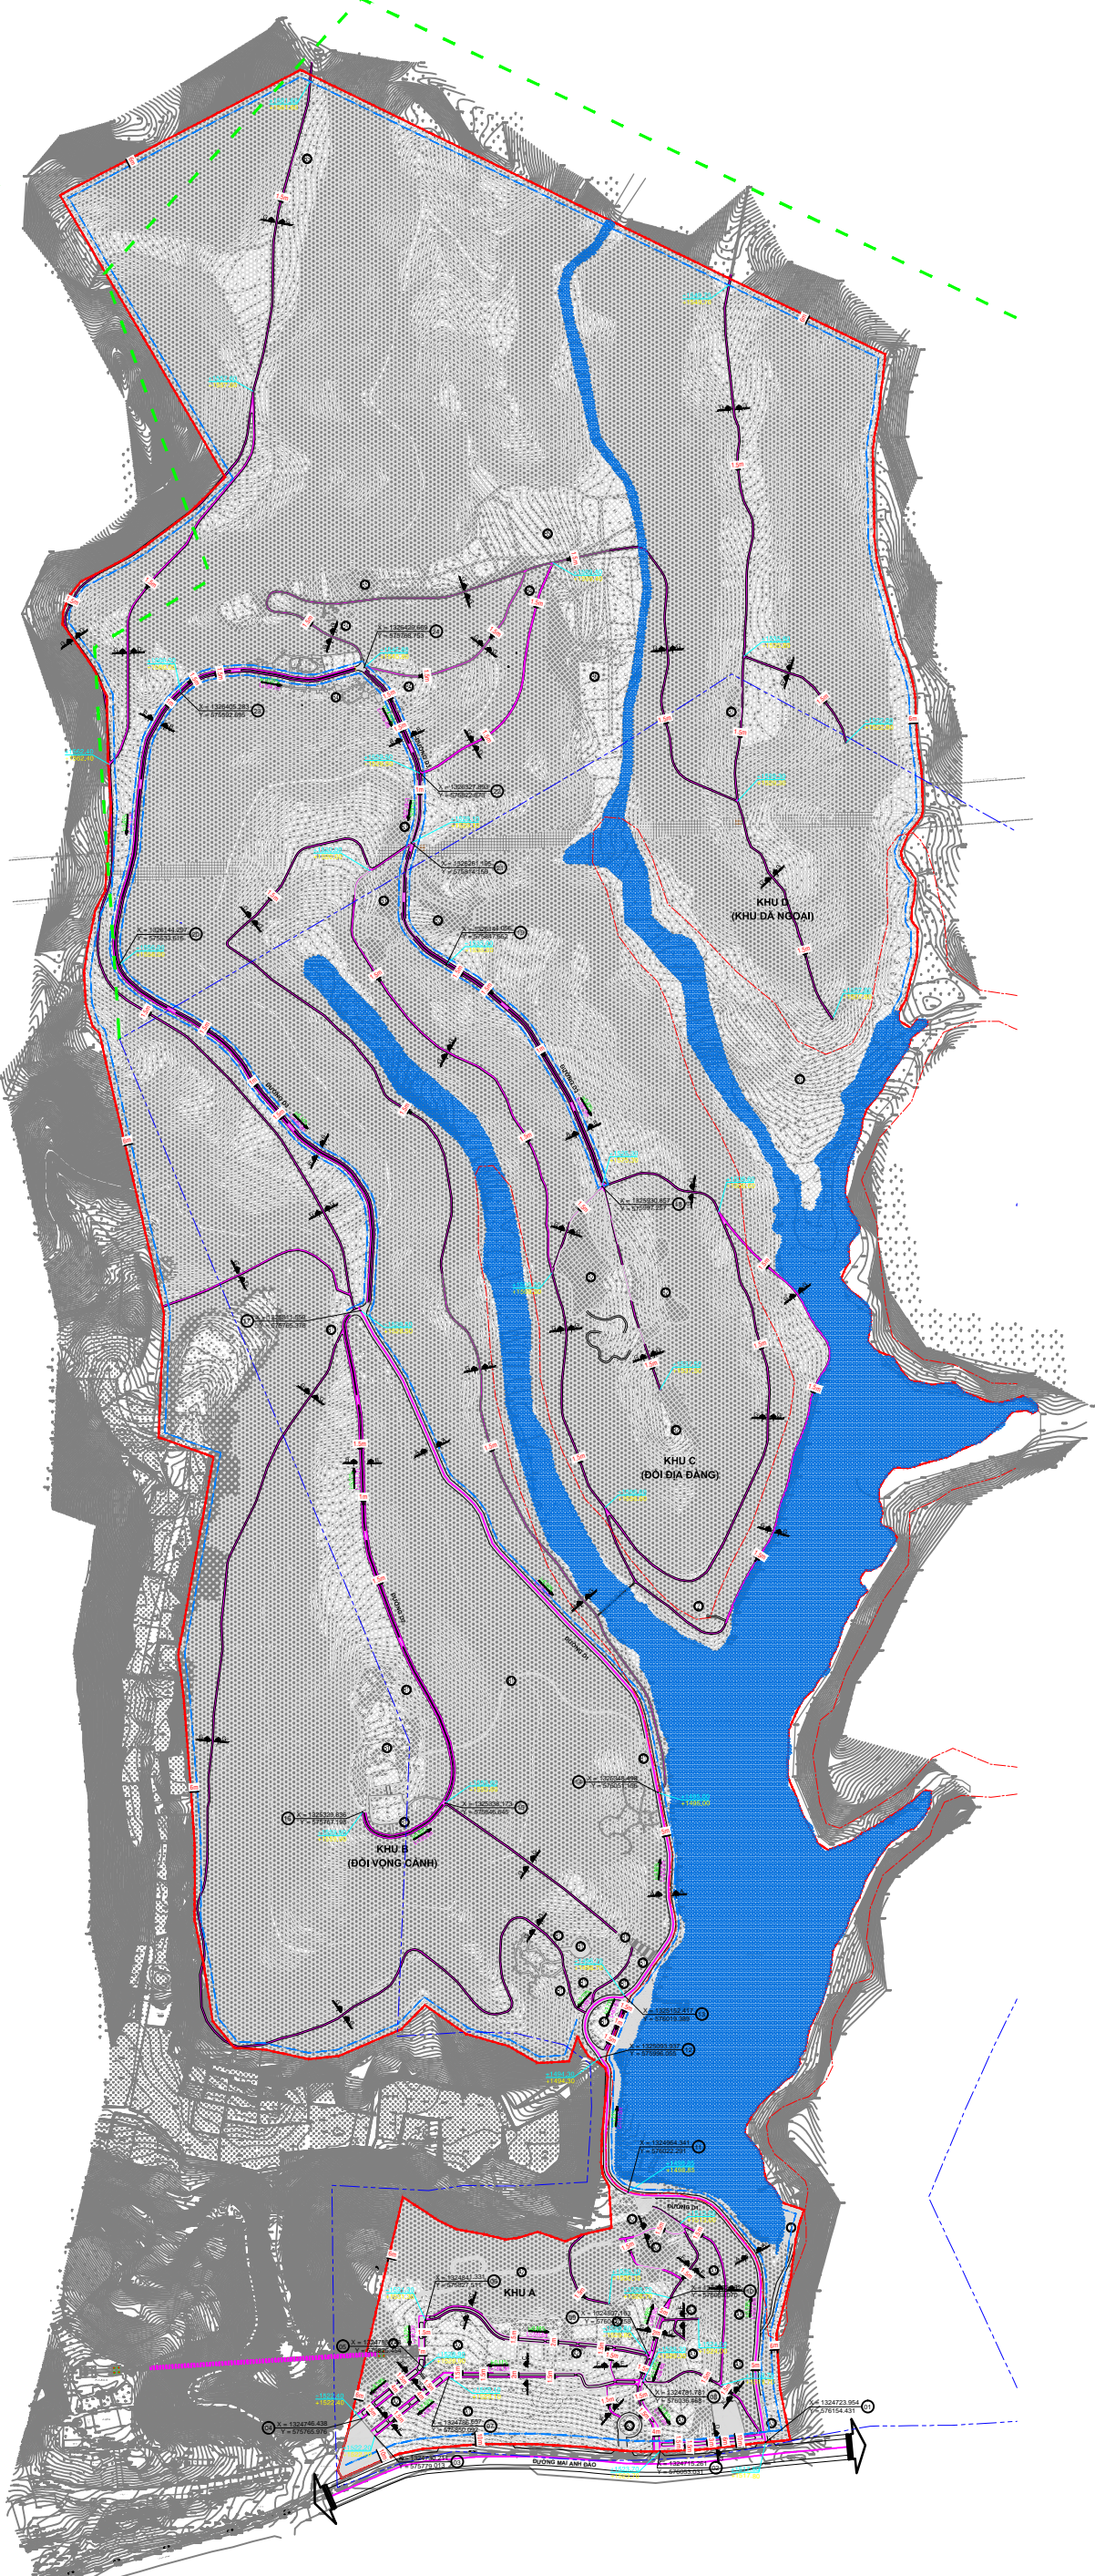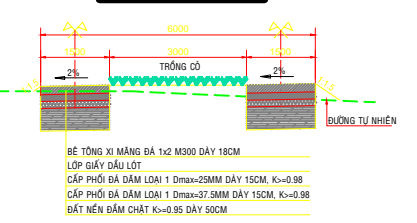


**MẶT CẮT E-E**

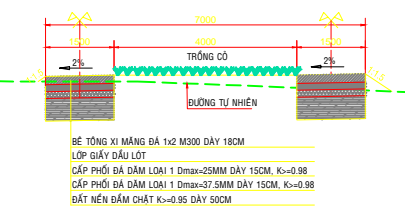

**MẶT CẮT F-F**

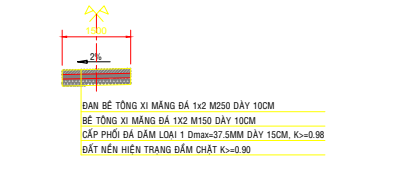

**MẶT CẮT G-G**

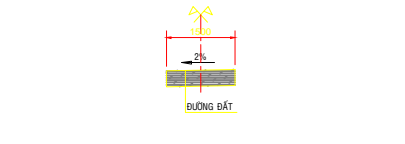

CƠ QUAN PHÊ DUYỆT:	
<b>ỦY BAN NHÂN DÂN TỈNH LÂM ĐỒNG</b>	
KÈM THEO QUYẾT ĐỊNH SỐ: _____ NGÀY: ____ THÁNG ____ NĂM ____	
CƠ QUAN THẨM ĐỊNH:	
<b>SỞ XÂY DỰNG TỈNH LÂM ĐỒNG</b>	
KÈM THEO CÔNG VĂN SỐ: _____ NGÀY: ____ THÁNG ____ NĂM ____	
ĐƠN ĐÁO TỬ:	
<b>CÔNG TY CỔ PHẦN DU LỊCH THÀNH THẮNG CÔNG LÂM ĐỒNG</b>	
KÈM THEO TỜ TRÌNH SỐ: _____ NGÀY: ____ THÁNG ____ NĂM ____	
CÔNG TRÌNH - DỰ ÁN:	
<b>ĐIỀU CHỈNH QUY HOẠCH TỔNG MẶT BẰNG DỰ ÁN KHU DU LỊCH THUNG LŨNG TÌNH YÊU PHƯỜNG 8, THÀNH PHỐ ĐÀ LẠT, TỈNH LÂM ĐỒNG</b>	
TÊN BẢN VẼ:	
<b>BẢN ĐỒ QUY HOẠCH HỆ THỐNG GIAO THÔNG VÀ CHỈ GIỚI XÂY DỰNG, CHỈ GIỚI ĐƯỜNG ĐO</b>	
BẢN VẼ: QH-07	GHÉP: A3 FIT
TỶ LỆ: 1:2.000	NGÀY: 03 - 2022
THỂ HIỆN	KS. LƯU QUANG THẾ
THIẾT KẾ	KS. LÊ QUANG THỊNH
CHỦ TRÌ T.KẾ	KS. LÊ QUANG THỊNH
C.NHIỆM DỒ AN	KTS. TRẦN VĂN ĐỒNG
TRƯỞNG PHÒNG	KS. LÊ QUANG THỊNH
D.L. KỸ THUẬT	KS. LÊ TRUNG HIẾU
T. GIÁM ĐỐC:	
KTS. TRẦN VĂN ĐỒNG	
<b>CÔNG TY CỔ PHẦN TƯ VẤN &amp; ĐẦU TƯ BẤT ĐỘNG SẢN VIỆT TÍN</b> <small>Địa chỉ: Số 68 Nguyễn Thành Ý, P. Bà Kẹo, Quận 1, Thành Phố Hồ Chí Minh          Tel: 028.381.100.461 - 09.150.440 - Fax: 028.381.100.462 - Email: viettin@viettint.vn - viettin@viettint.vn</small>	